



POHLED OD JZ :

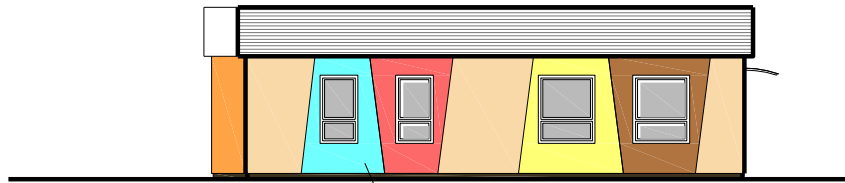


NEPRAVIDELNÉ GEOMETRICKÉ TVARY V PASTELOVÝCH ODSTÍNECH :
 TMAVÉ OKROVÉ
 SVĚTLÉ HNĚDÉ
 SVĚTLÉ MODRÉ
 SVĚTLÉ ČERVENÉ
 ŽLUTÉ
 TMAVO HNĚDÉ

POHLED OD JV :

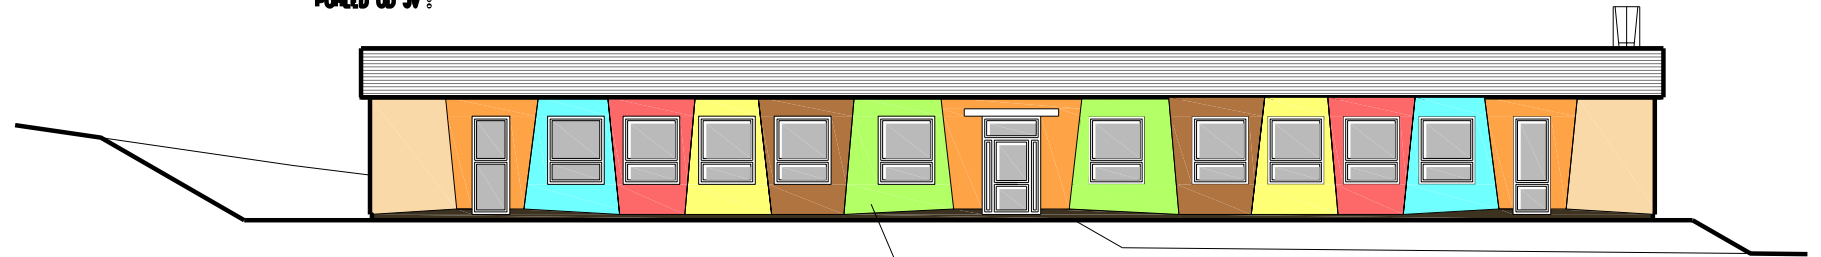


NEPRAVIDELNÉ GEOMETRICKÉ TVARY V PASTELOVÝCH ODSTÍNECH :
 SVĚTLÉ HNĚDÉ
 TMAVÉ OKROVÉ
 SVĚTLÉ MODRÉ
 SVĚTLÉ ČERVENÉ
 ŽLUTÉ
 TMAVO HNĚDÉ
 SVĚTLÉ ZELENÉ

POHLED OD SV :

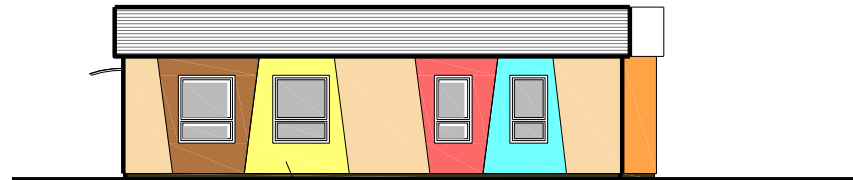

NEPRAVIDELNÉ GEOMETRICKÉ TVARY V PASTELOVÝCH ODSTÍNECH :
 SVĚTLÉ HNĚDÉ
 TMAVO HNĚDÉ
 ŽLUTÉ
 SVĚTLÉ ČERVENÉ
 SVĚTLÉ MODRÉ
 TMAVÉ OKROVÉ

POHLED OD SZ :

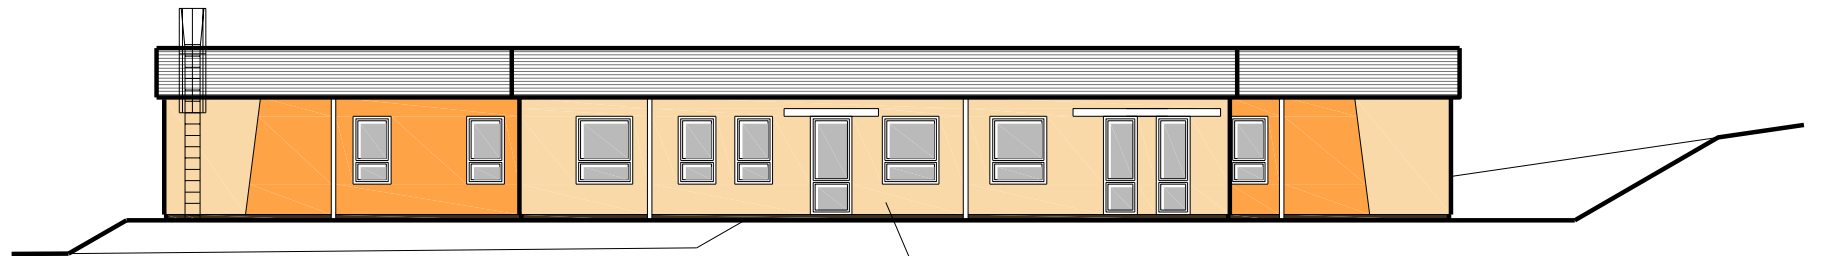

NEPRAVIDELNÉ GEOMETRICKÉ TVARY V PASTELOVÝCH ODSTÍNECH :
 TMAVÉ OKROVÉ
 SVĚTLÉ HNĚDÉ

BAREVNÉ ŘEŠENÍ VNĚJŠÍ :

FASÁDNÍ SOKL TMAVOHNĚDÉ MOZAIKA
 OKNA A VSTUPNÍ DVĚŘE BILÝ PLAST
 PARAPETY OKEN TMAVOHNĚDÝ PLAST
 PŘEDOKENNÍ ŽALUZIE STŘÍBRNÁ
 DŘEVĚNÝ OBKLAD ATIKY TMAVOHNĚDÁ OMITKA + TMAVOHNĚDÝ OBKLAD
 STRÍŠKA NAD VCHODY ELOXOVANÝ HLINÍK + POLYKARBONÁT
 KLEMPÍRSKÉ VÝROBKY TMAVOHNĚDÝ POZINK
 ZAMEČNICKÉ VÝROBKY ŽAROVÝ ZINEK

BAREVNÉ ŘEŠENÍ VNITŘNÍ :

OKNA A FASÁDNÍ DVĚŘE BILÝ PLAST
 VNITŘNÍ PARAPETY BILÝ PLAST
 VNITŘNÍ DVĚŘE + ZAUBNĚ TMAVÝ DUB
 VYBAVENÍ KOUPELEN + UMÝV. BILÁ
 VYBAVENÍ KUCHYNĚ NEREZ
 OMITKY - VĚTŠINA HLADKÁ, BARVA BILÁ
 OMITKY HEREN A LÉHÁREN NA DOTAZ
 DLÁŽBY, VINYL NA DOTAZ
 OBKLADY NA DOTAZ

POZNÁMKA :

VEŠKERÉ BAREVNÉ ODSŤINY MUSÍ BÝT KONZULTOVANY S PROJEKTANTEM !

Investor : Město Zbýšov, Masarykova 248, Zbýšov		
Zbýšov - MŠ - rozšíření kapacity Zbýšov, Školní 412, parc.č. 306/6, 306/19, 308 a 310/1 SO 301 - Pavilon MŠ Stavební řešení	Datum	02/2018
	Formát	2 A4
Barevné řešení	Účel	Projekt
	Měř.: 1 : 200	Č. výkresu : 27

A T E L I E R
S.R.O.

U STADIONU 954, 664 34 KUŘIM
IČO : 4 6 9 9 2 4 9 9

Vypracoval :
ing Tauš