
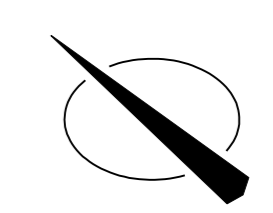


Legenda:

- Stav Návrh
- - - - - -
- Hranice k.ú.
- Plochy zastavitelné a přestavbové
- Vodní toky, vodní a vodohospodářské plochy
- Kanalizace dešťová
- Kanalizace dešťová ke zrušení
- Kanalizace splašková
- Výtlač kanalizace splaškové
- Kanalizace jednotná
- ČOV
- Dešťový oddělovač
- Dešťový oddělovač ke zrušení
- Čerpací stanice
- Jímka na vyvážení ke zrušení
- Poldr
- Otevřený příkop
- Technické opatření dešťové kanalizace

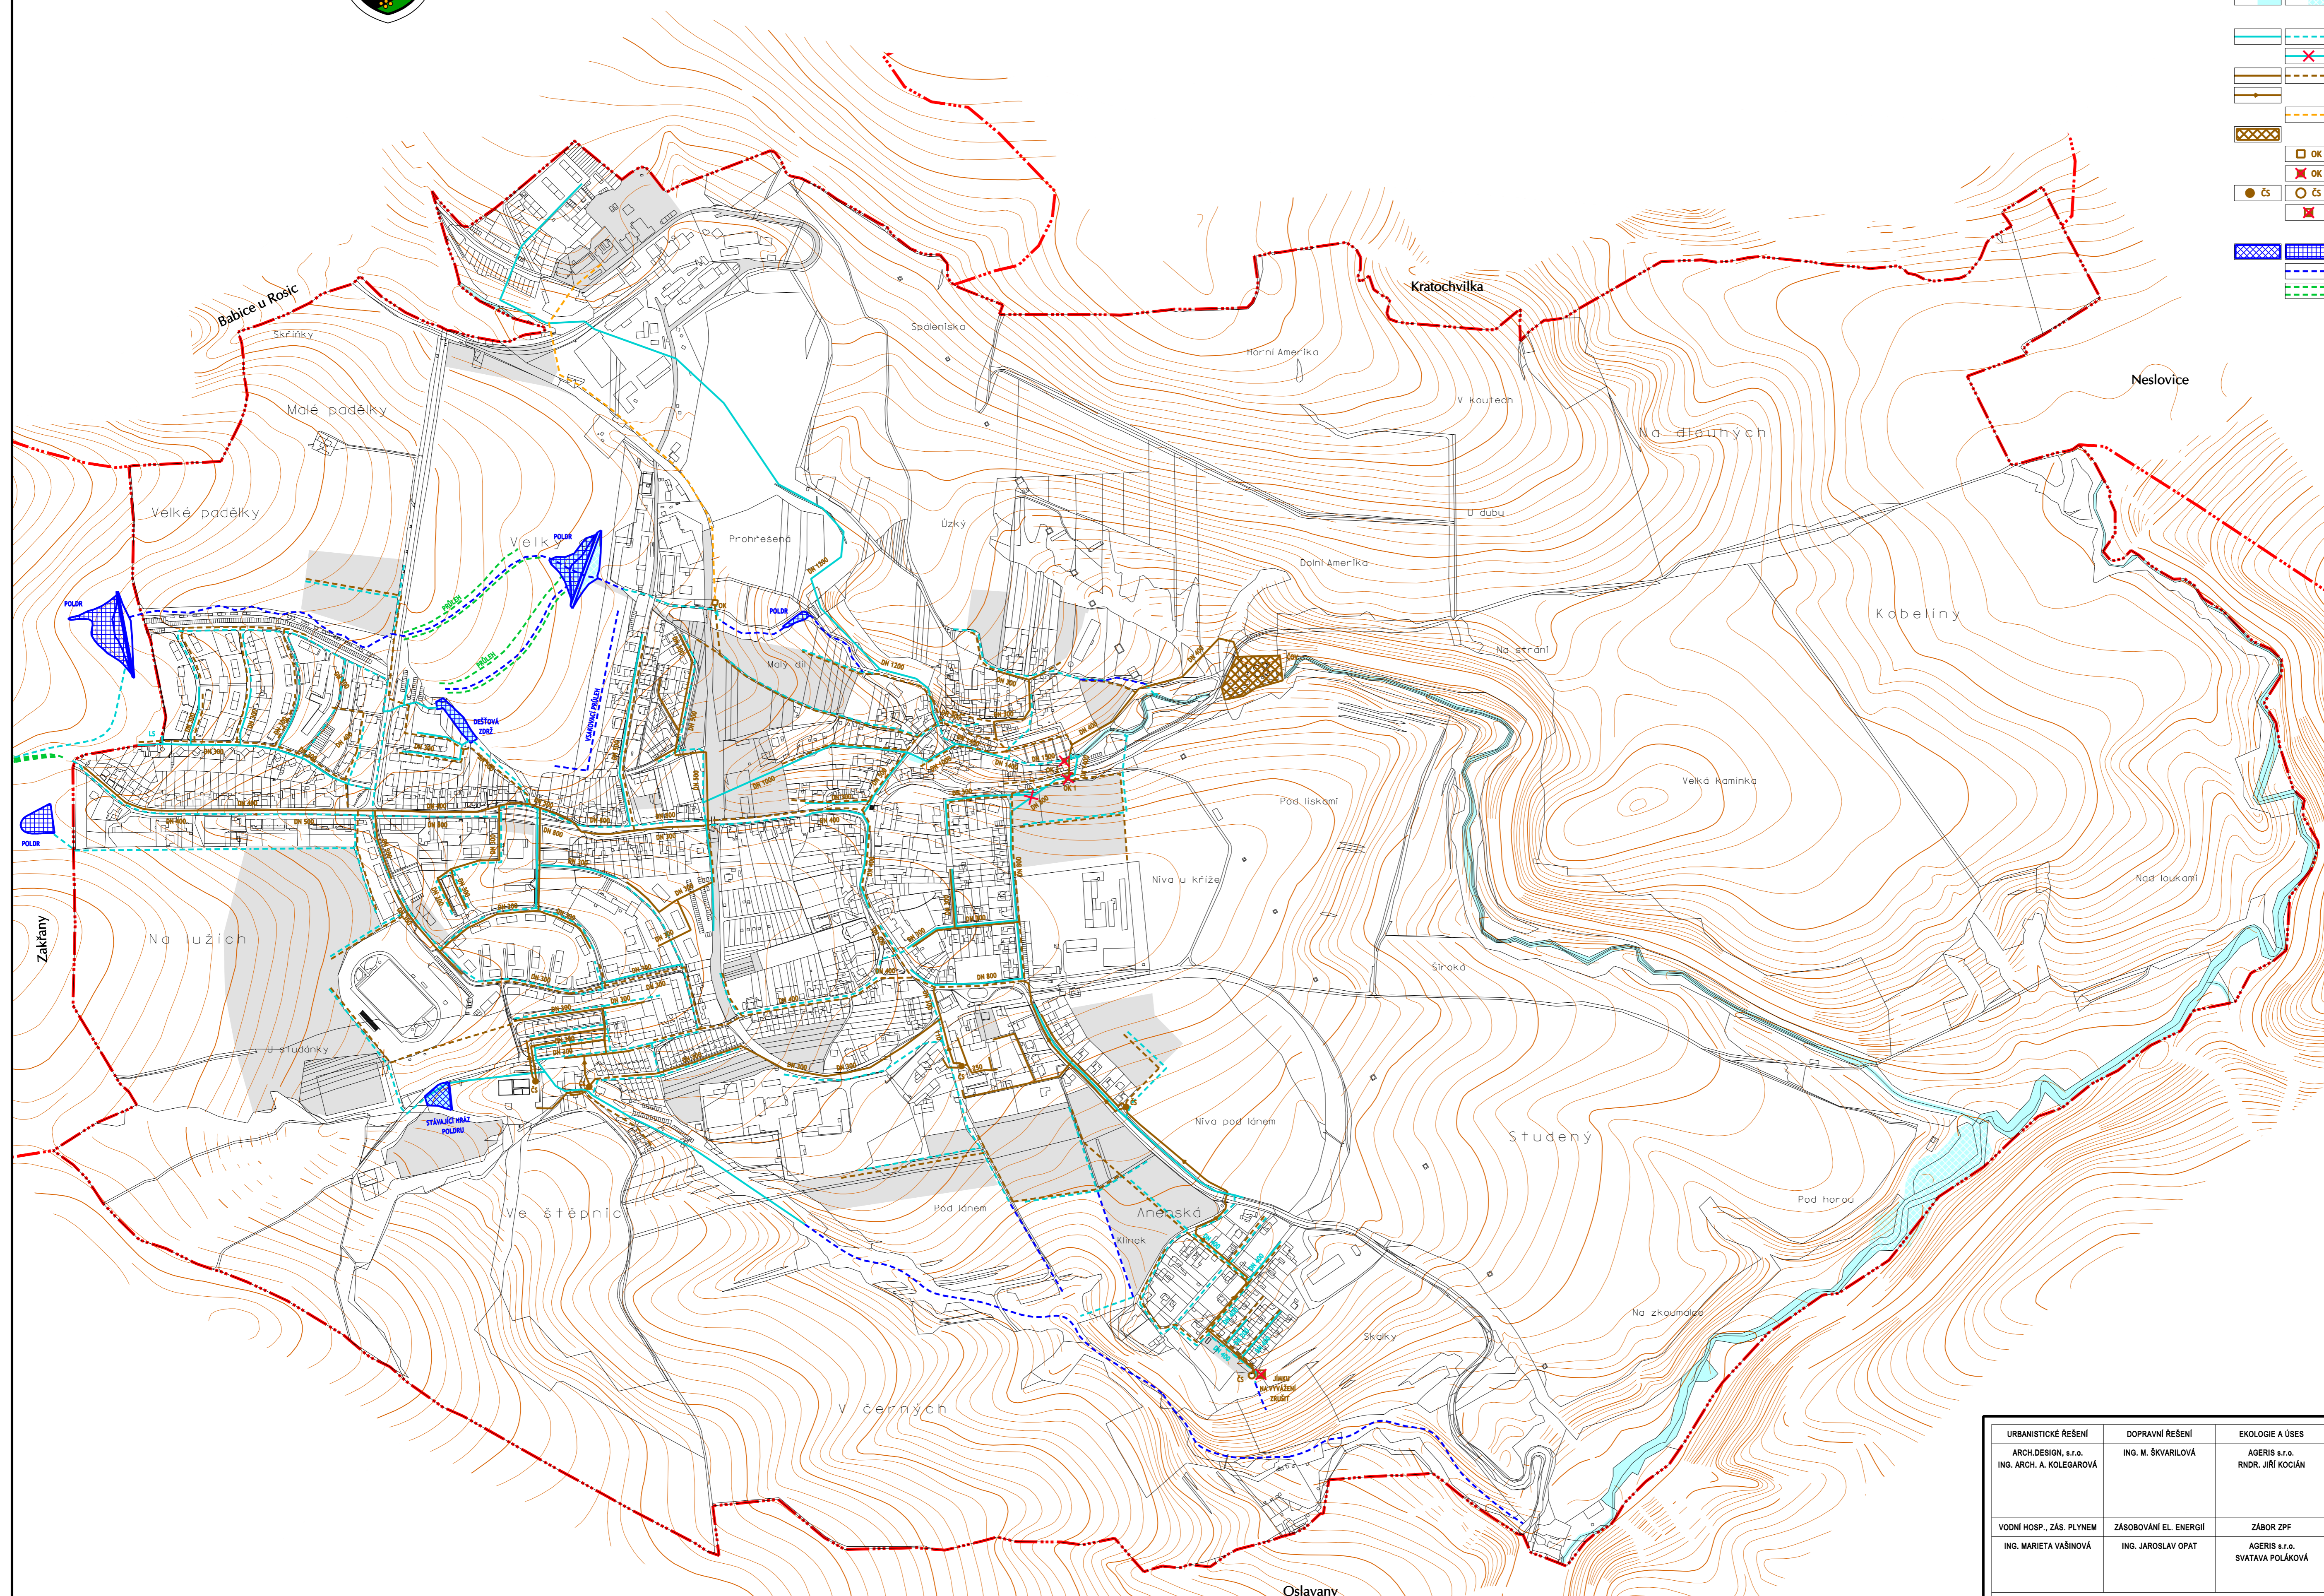

URBANISTICKÉ ŘEŠENÍ ARCH.DESIGN, s.r.o. ING. ARCH. A. KOLEGAROVÁ	DOPRAVNÍ ŘEŠENÍ ING. M. SKVARLOVÁ	EKOLOGIE A ÚSES AGERIS s.r.o. RNDR. JIŘÍ KOČIÁN	VODNÍ HOSP. KRAJINY ING. MARIETA VAŠINOVÁ	ZPRACOVATEL Ing. arch. Jana Janíková urbanisticko-architektonická kancelář MÁŠOVA 24, 602 00 BRNO tel.: +420-777 737 963 e-mail: jana.janikova@ynas.cz
VODNÍ HOSP., ZÁS. PLYNEM ING. MARIETA VAŠINOVÁ	ZÁSOBOVÁNÍ EL. ENERGIÍ ING. JAROSLAV OPAT	ZÁBOR ZPF AGERIS s.r.o. SVATAVA POLÁKOVÁ	DIGITÁLNÍ ZPRACOVÁNÍ ARCH.DESIGN, s.r.o. PETRA SPAČILOVÁ	POŘIZOVATEL MÚ ROŠICE DATUM ČERVENEC 2008 MĚŘITKO 1 : 5 000 ČÍSLO PARÉ ČÍSLO VÝKRESU
NÁZEV VÝKRESU ODKANALIZOVÁNÍ				2.IV