



MĚSTO ÚZEMNÍ

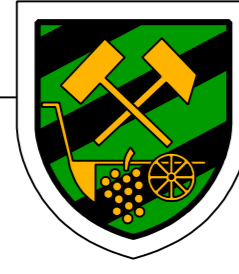

ZBÝŠOV PLÁN

Legenda:

- | | | | |
|--|------|--|--------------------------------------|
| | Stav | | Návrh |
| | | | Hranice k.ú. |
| | | | Plochy zastavitelné a přestavbové |
| | | | Venkovní vedení VN |
| | | | Venkovní vedení VN ke zrušení |
| | | | Kabelové vedení VN |
| | | | Trafo stanice |
| | | | Kabelosvod |
| | | | VTL plynovod |
| | | | STL plynovod |
| | | | NTL plynovod |
| | | | Regulační stanice plynu VTL/STL |
| | | | Regulační stanice plynu STL/NTL |
| | | | Horkovod ke zrušení |
| | | | Dálkový kabel optický |
| | | | Dálkový kabel |
| | | | Dálkový kabel ke zrušení / přeložení |
| | | | Telefonní ústředna |

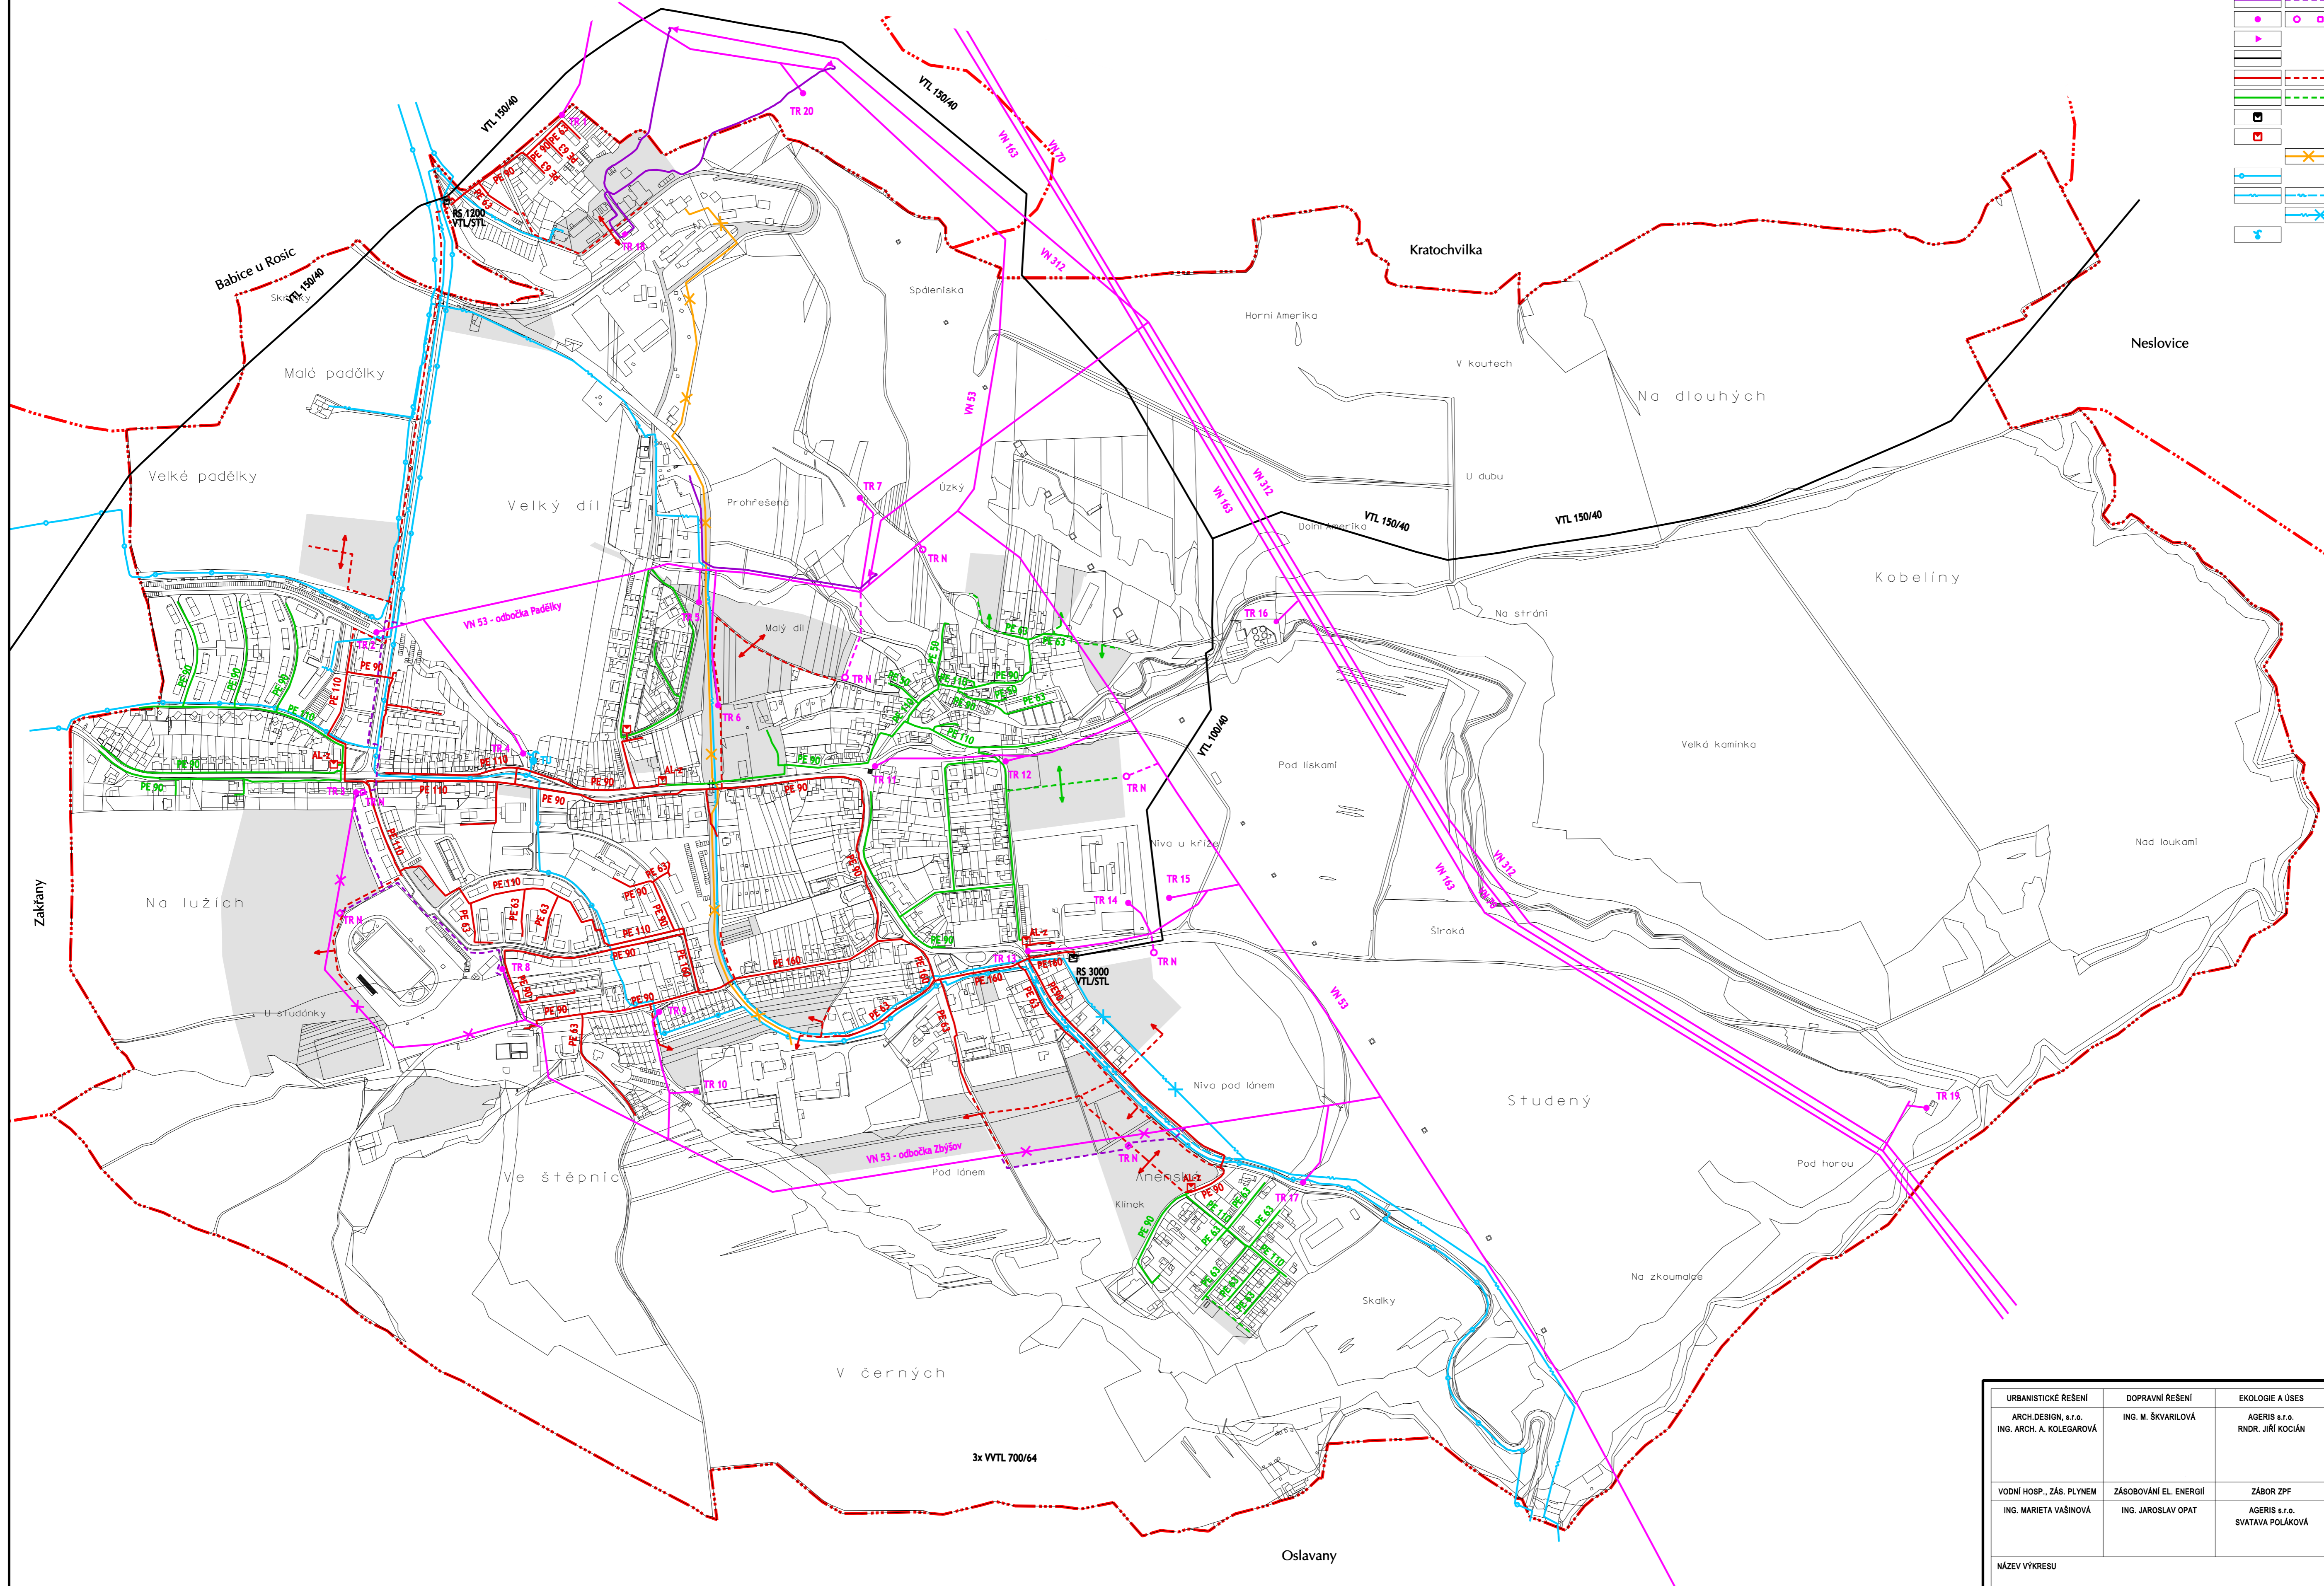

3x VVTL 700/64

URBANISTICKÉ ŘEŠENÍ ARCH.DESIGN, s.r.o. ING. ARCH. A. KOLEGAROVÁ	DOPRAVNÍ ŘEŠENÍ ING. M. ŠKVARLOVÁ	EKOLOGIE A ÚSES AGERIS s.r.o. RNDR. JIŘÍ KOCIÁN	VODNÍ HOSP. KRAJINY ING. MARIETA VAŠINOVÁ	ZPRACOVATEL Ing. arch. Jana Janíková urbanisticko-architektonická kancelář MÁŠOVA 24, 602 00 BRNO tel.: +420-777 737 963 e-mail: jana.jankova@yasnas.cz
VODNÍ HOSP., ZÁS. PLYNEM ING. MARIETA VAŠINOVÁ	ZÁSOBOVÁNÍ EL. ENERGIÍ ING. JAROSLAV OPAT	ZÁBOR ZPF AGERIS s.r.o. SVATAVIA POLÁKOVÁ	DIGITÁLNÍ ZPRACOVÁNÍ ARCH.DESIGN, s.r.o. PETRA SPÁČILOVÁ	POŘIZOVATEL MÚ ROŠICE DATUM ČERVENEC 2008 MĚŘITKO 1:5 000 ČÍSLO PARÉ ČÍSLO VÝKRESU
NÁZEV VÝKRESU ENERGETIKA, SPOJE				2.V